


ENTREE NIVEAU RDC

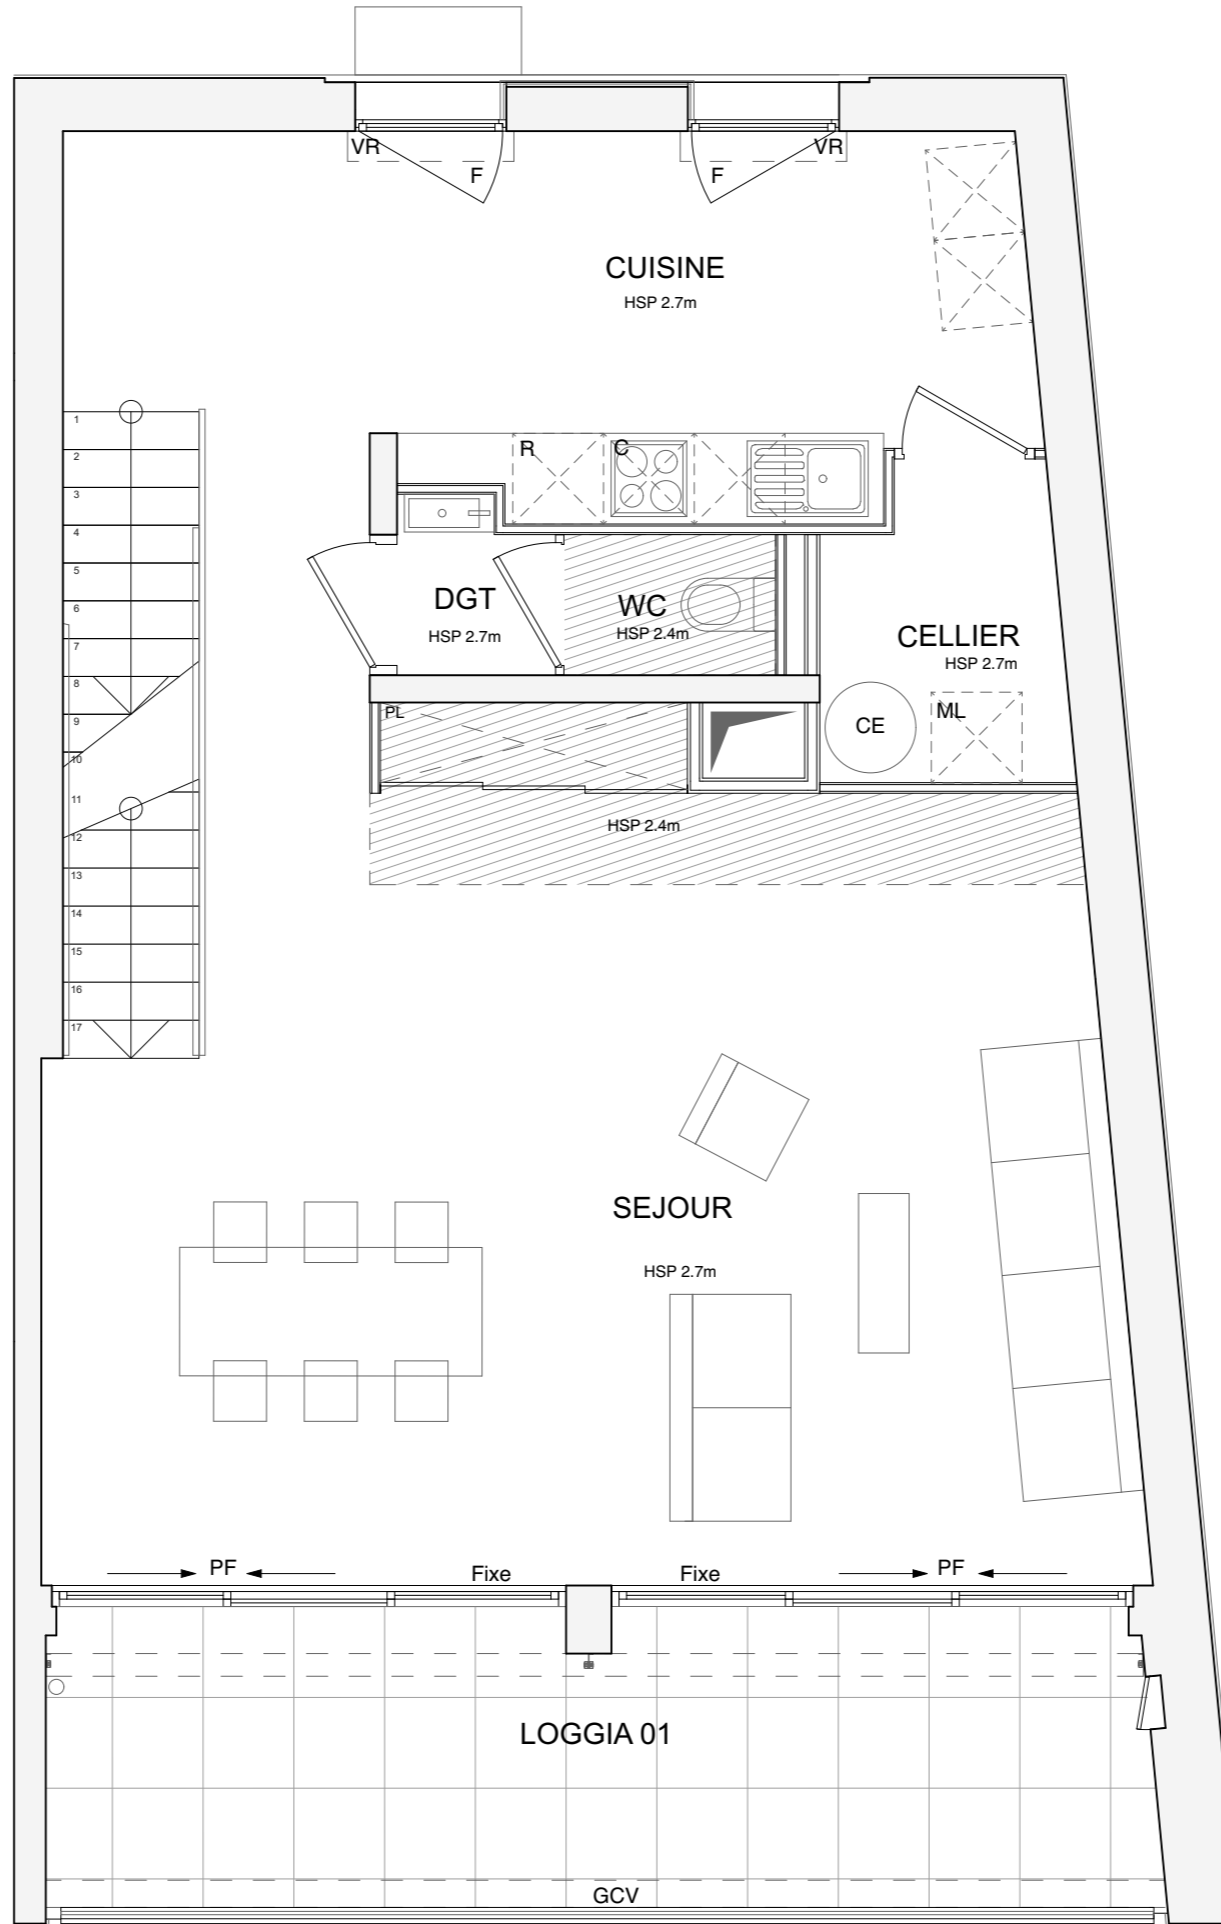

Nom réservataire


Date et Visa réservataire

Visa réservant

LEGENDE

- TE** Tableau électrique
- Soffite
- PI** Placard
- F** Fenêtre
- PF** Porte fenêtre
- GCV** Garde corps vitré
- VR** Volet roulant intérieur
- CE** Chauffe eau
- R** Réfrigérateur
- C** Cuisson
- ML** Machine à laver

NOTA : Des modifications sont susceptibles d'être apportées à ce plan en fonction des nécessités techniques de la réalisation, tant en ce qui concerne les cotes, surfaces et équipements. Les retombées, soffites, faux-plafonds et équipements sont figurés à titre indicatif.
Les évacuations et arrivées d'eaux ne figurent pas sur le plan de vente.

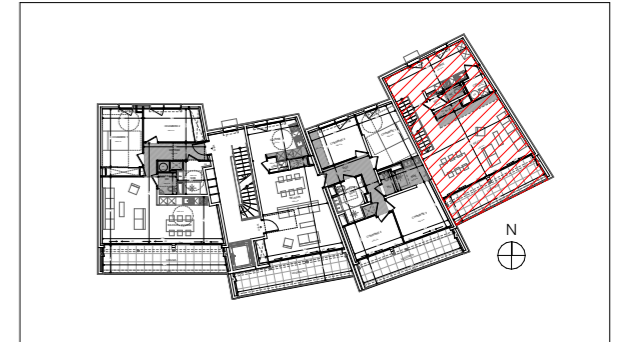

Type : T5	Appartement : A05
Niveau : R+1	

Tableau des surfaces (m ²)	
Surfaces habitables	Total / pièce
ENTREE	1.65
CUISINE	16.22
SEJOUR	37.39
DGT 1 + WC	2.45
CELLIER	3.17
DGT 2	5.57
CHAMBRE 01	11.61
CHAMBRE 02	9.21
CHAMBRE 03	9.08
CHAMBRE 04 + SDE	18.14
SDB	4.88
Total surfaces habitables	119.37M²
Surfaces annexes	
LOGGIA 01	14.44
LOGGIA 02	14.45
Total surfaces annexes	28.89M²

